Приложение №1 к Договору №

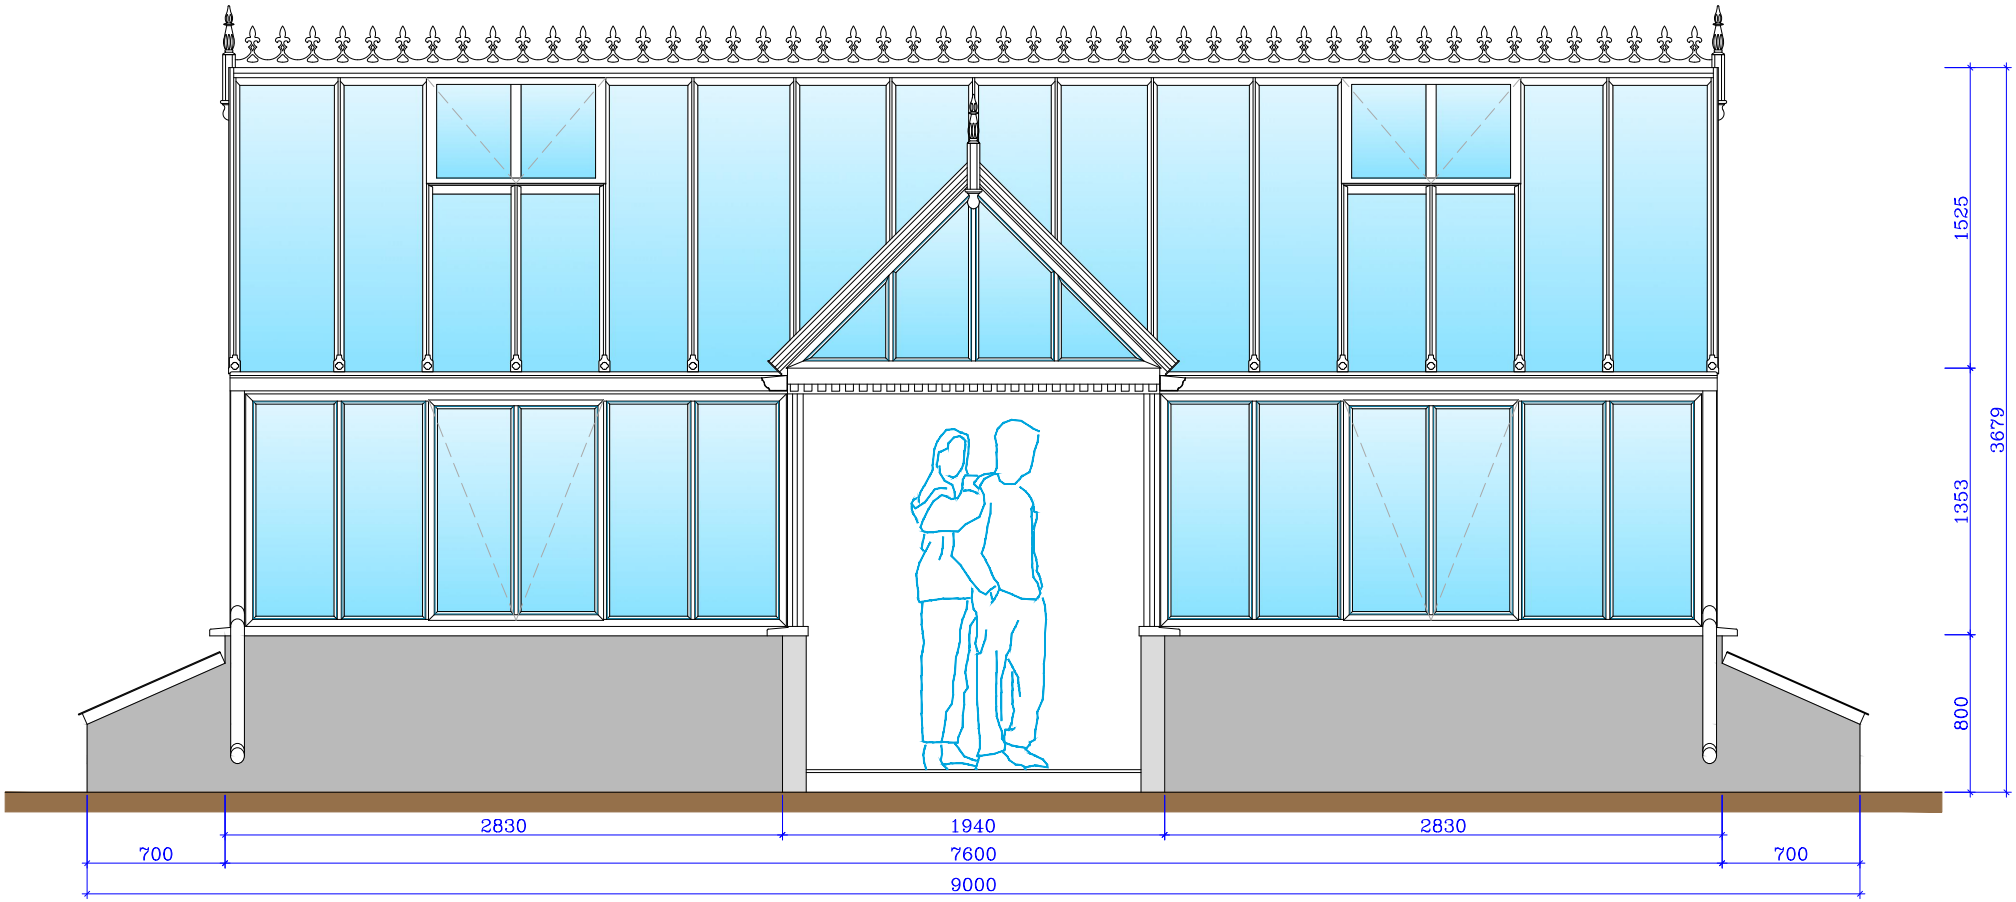

Приложение №1 к Договору №

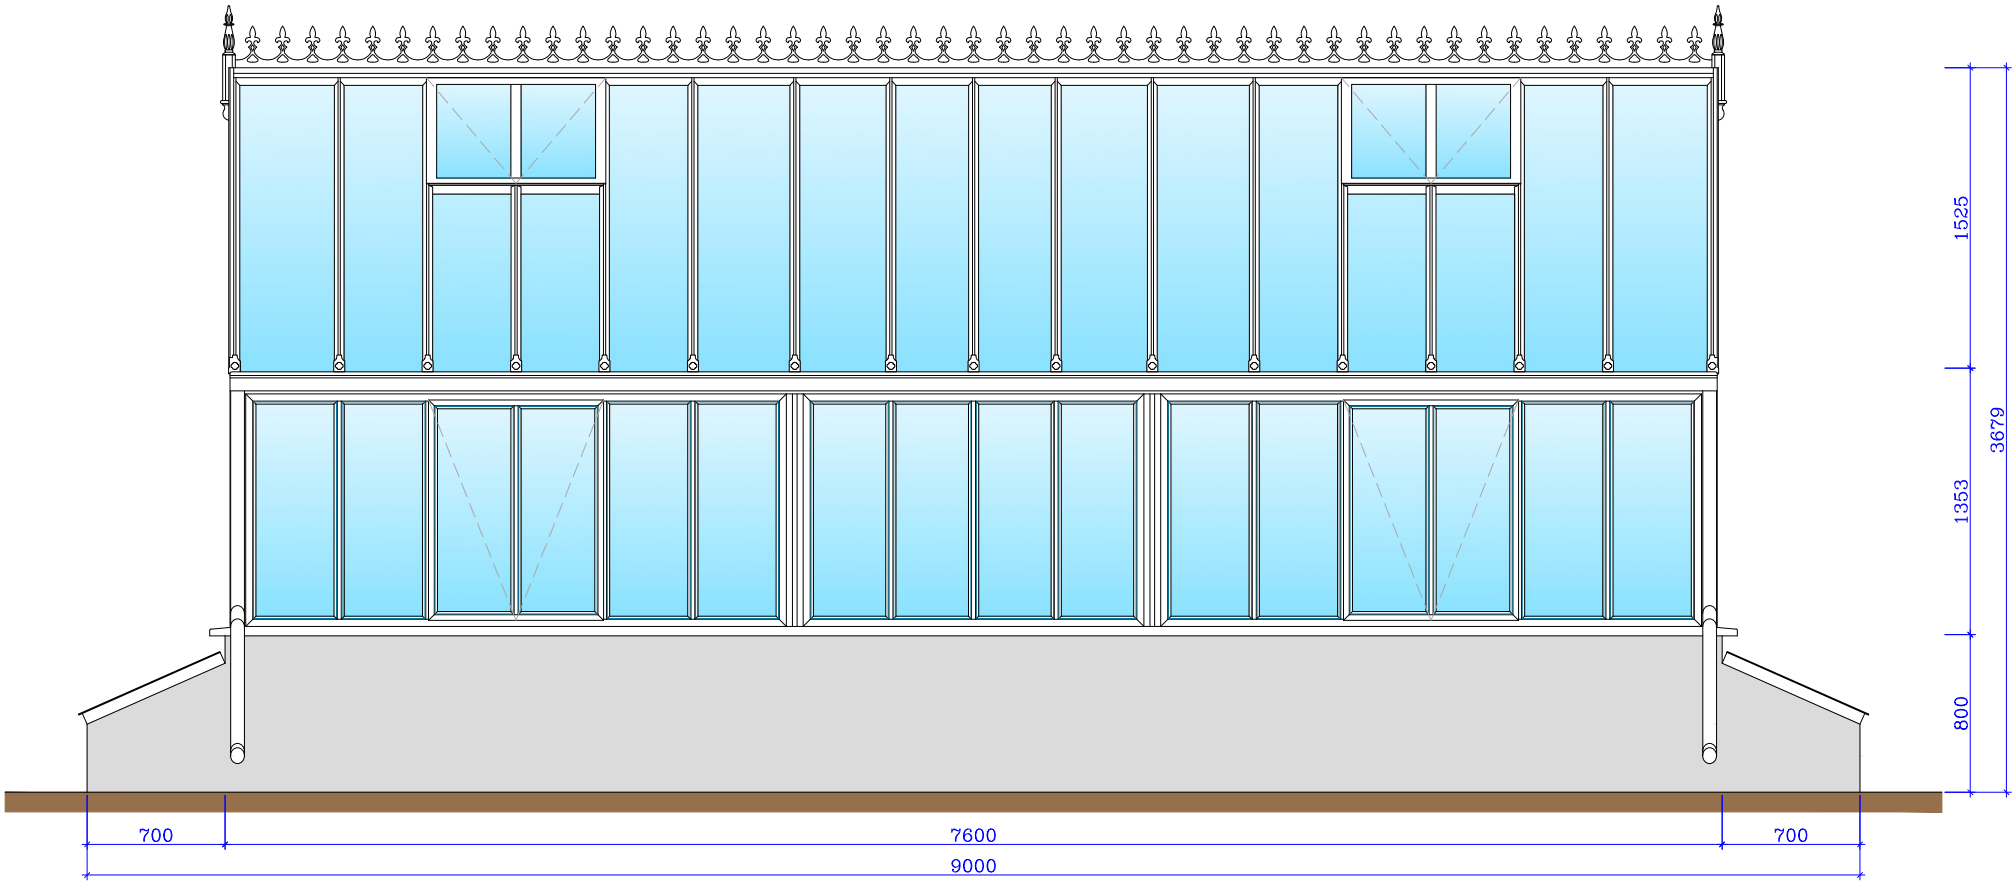

Приложение №1 к Договору №

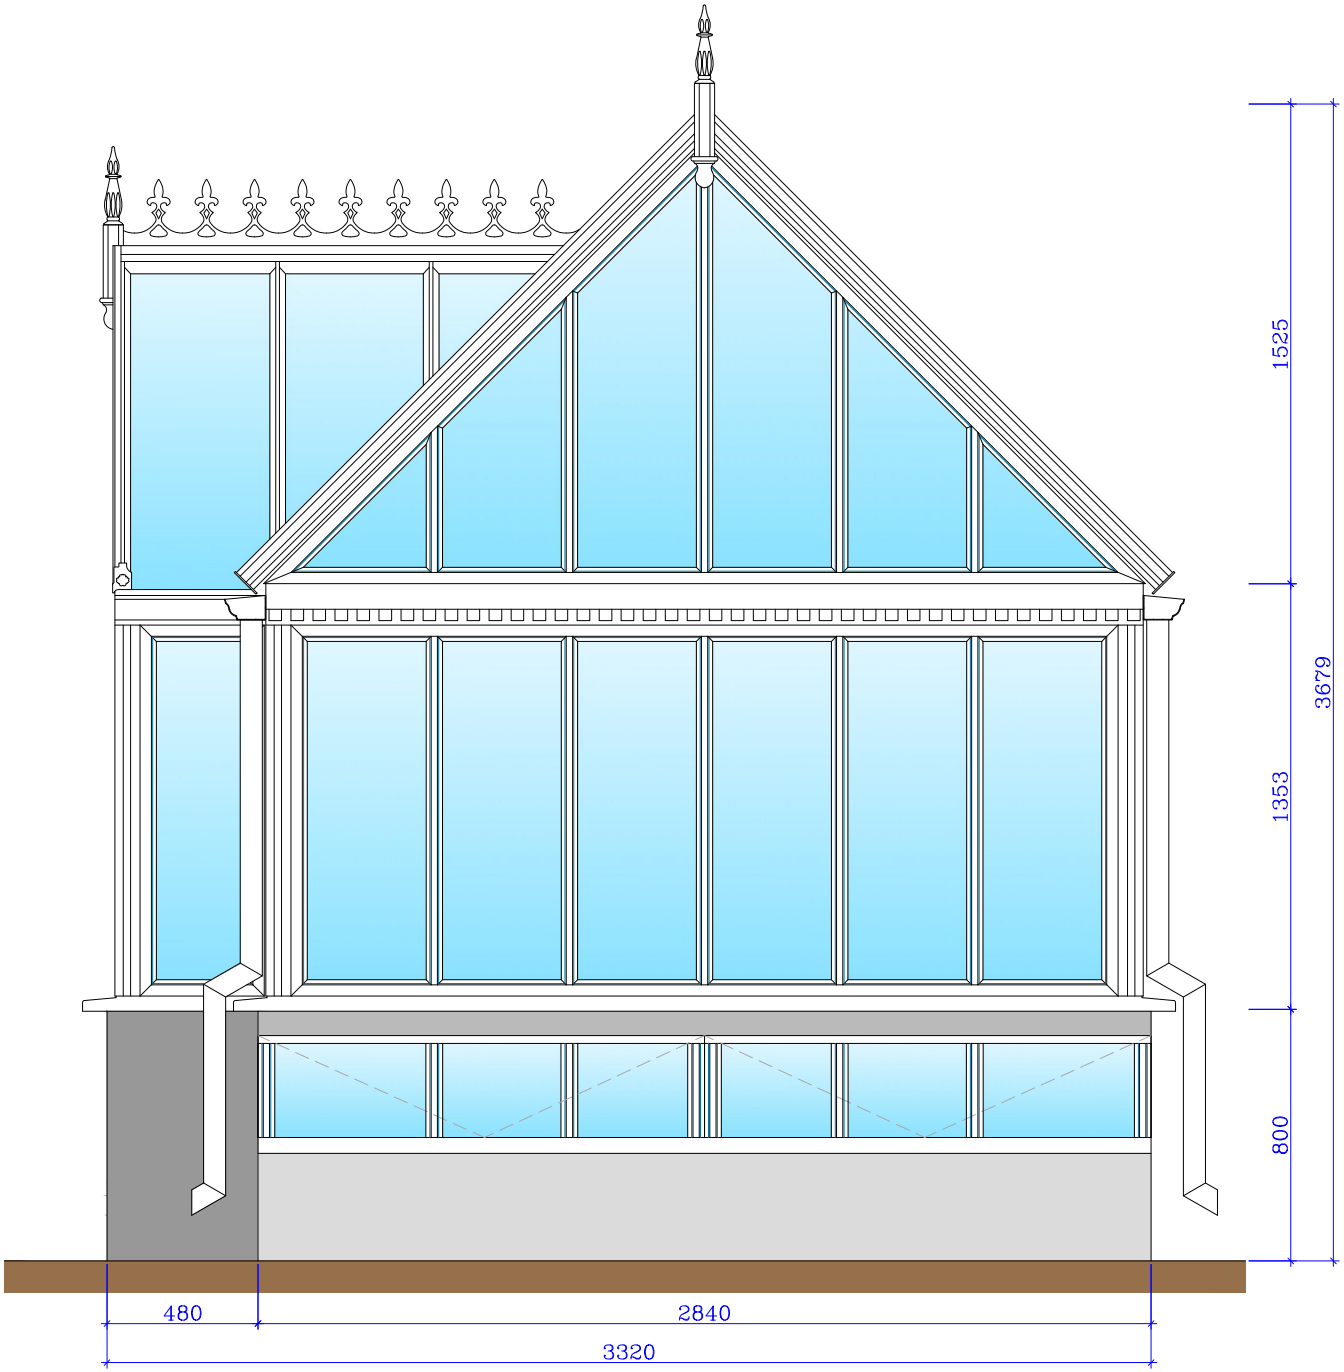

Приложение №1 к Договору №

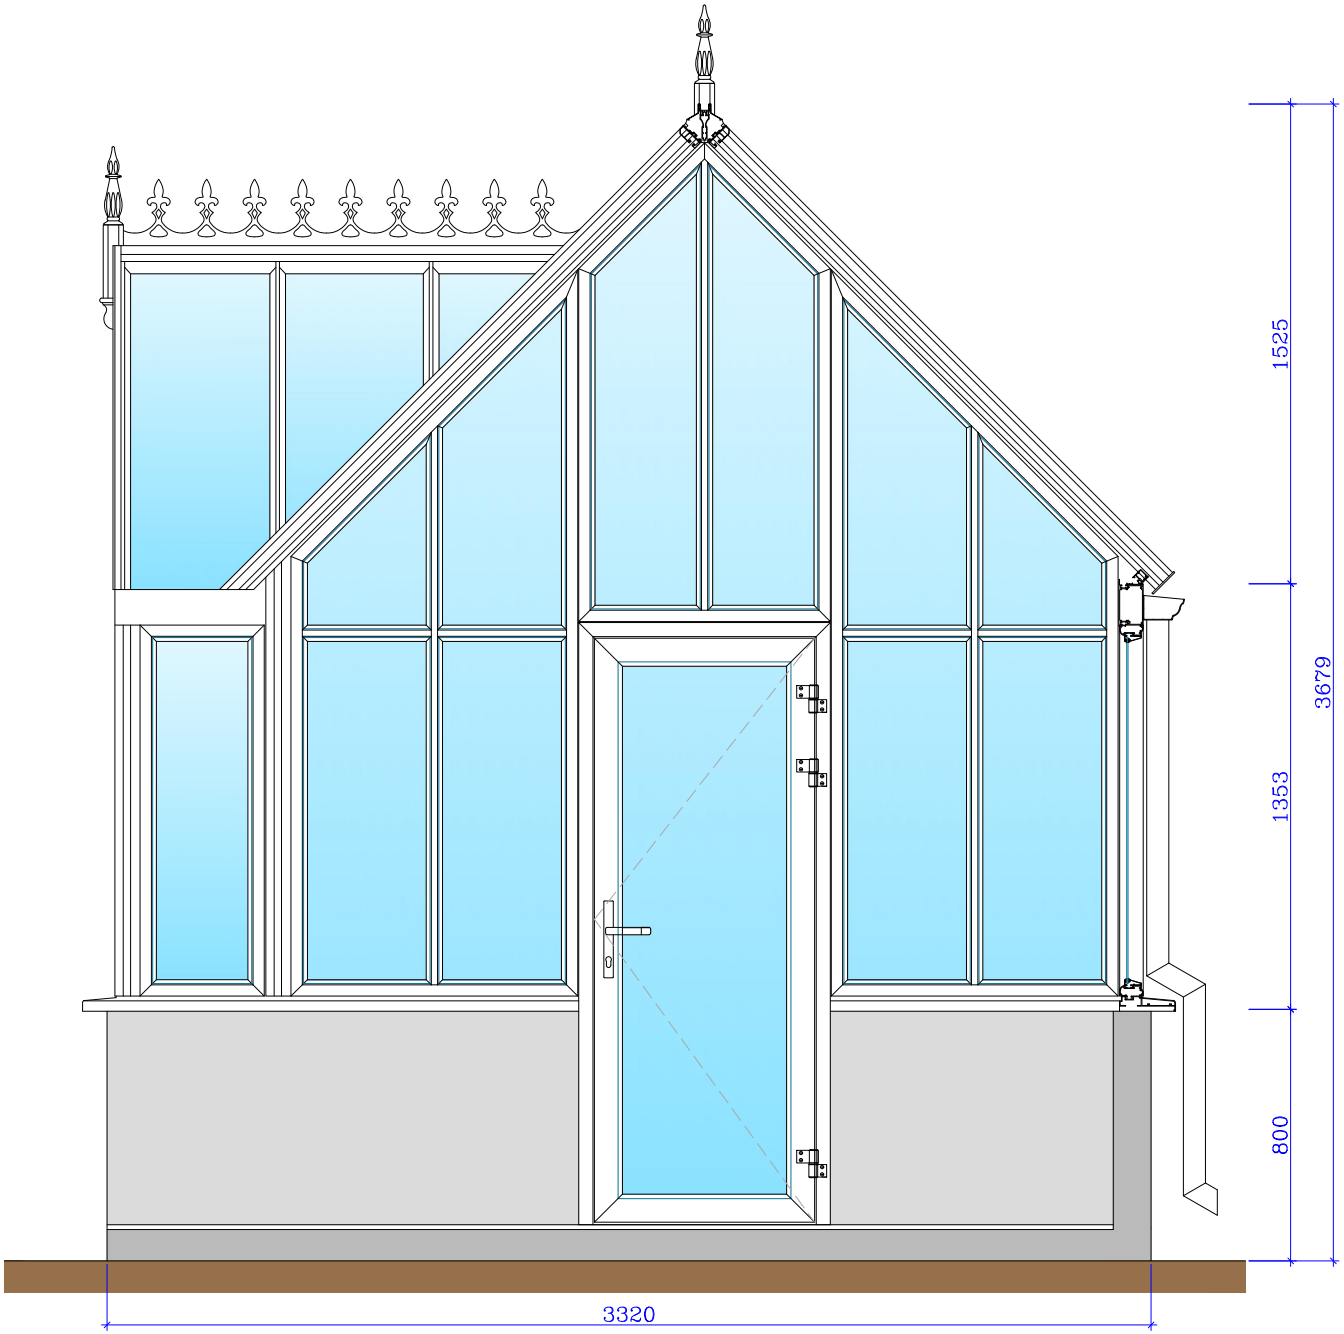

Приложение №1 к Договору №

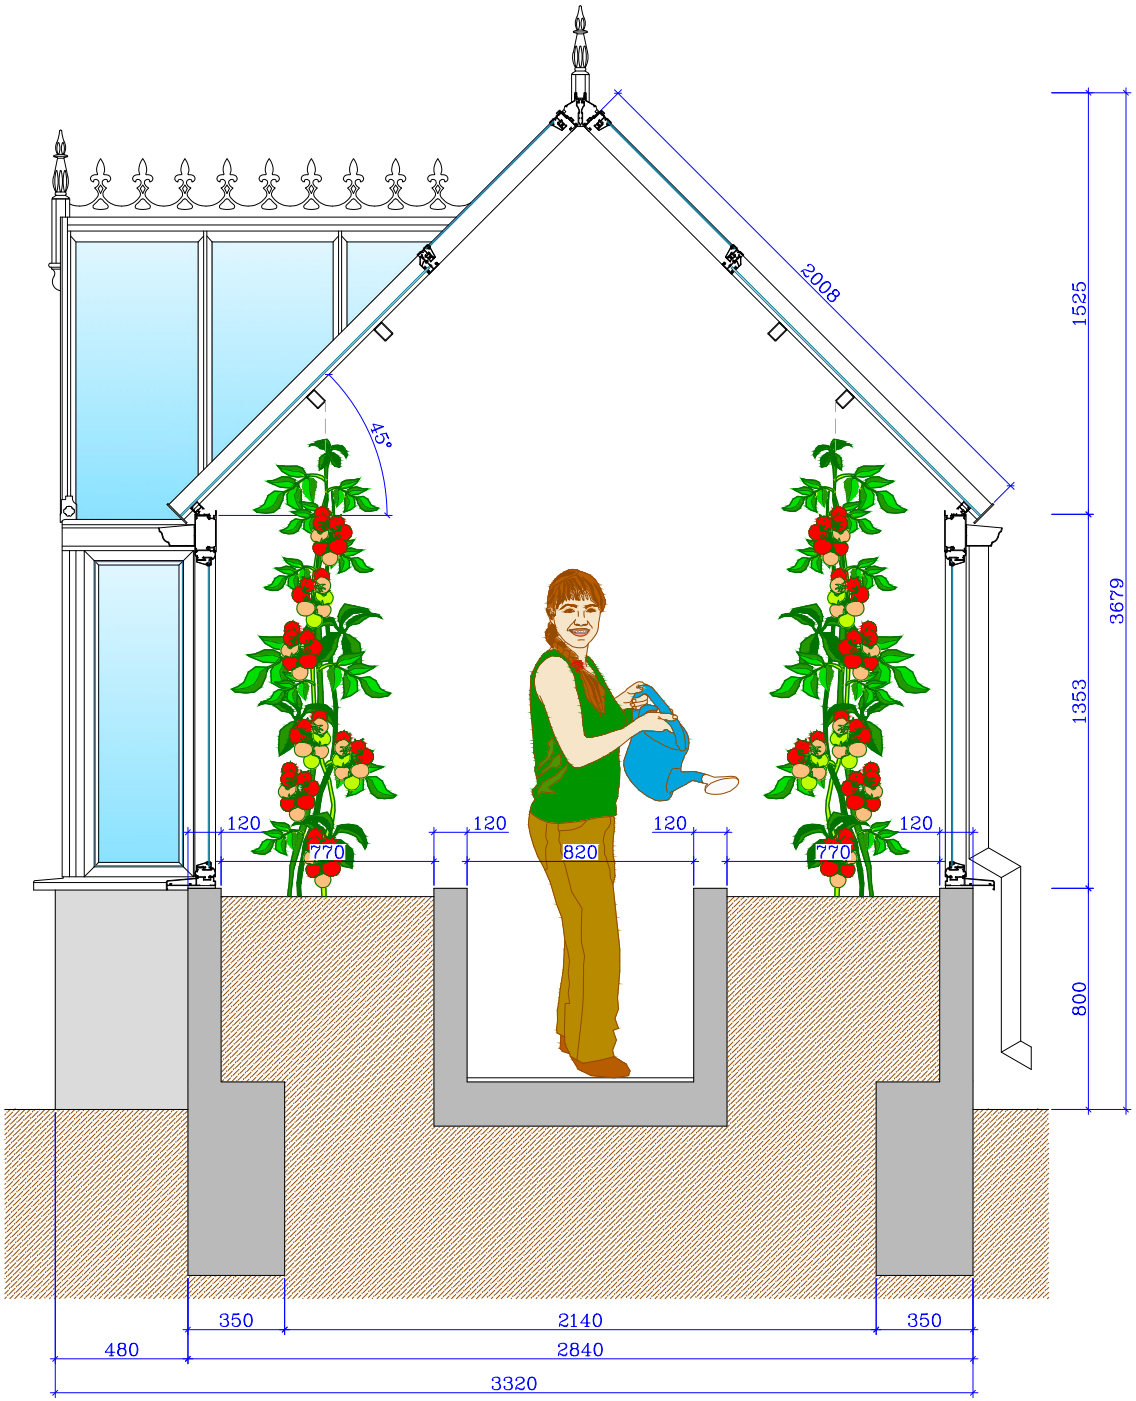

Приложение №1 к Договору №

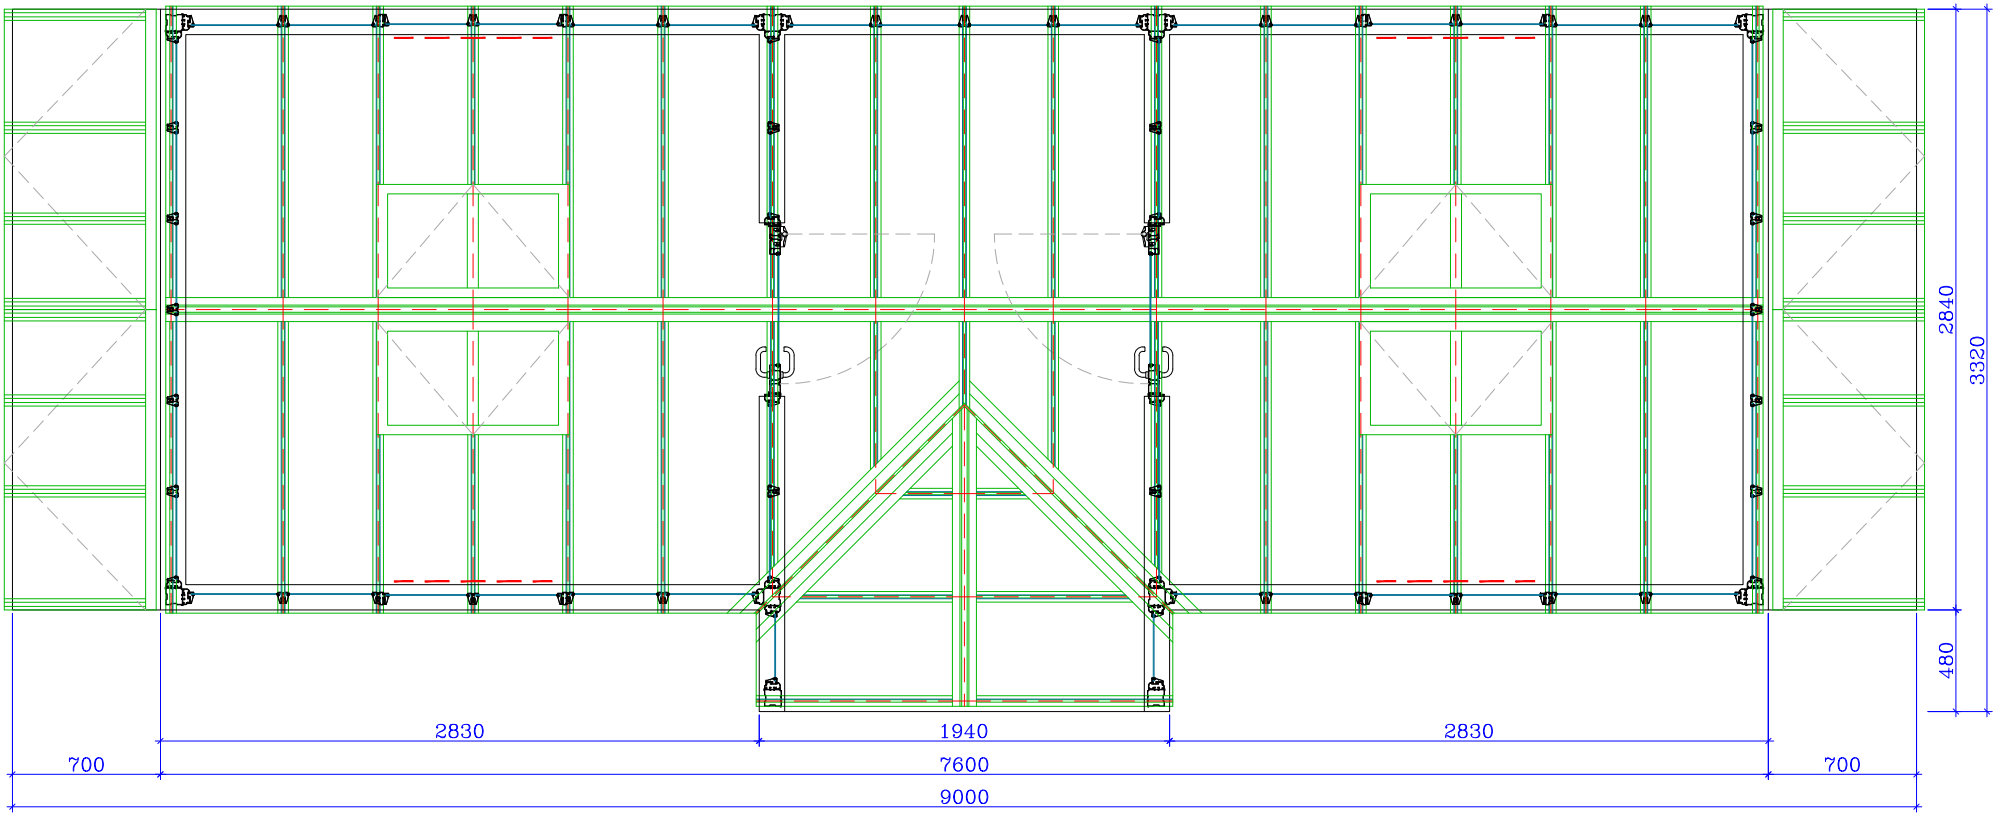

- Открываемые окна

Приложение №1 к Договору №

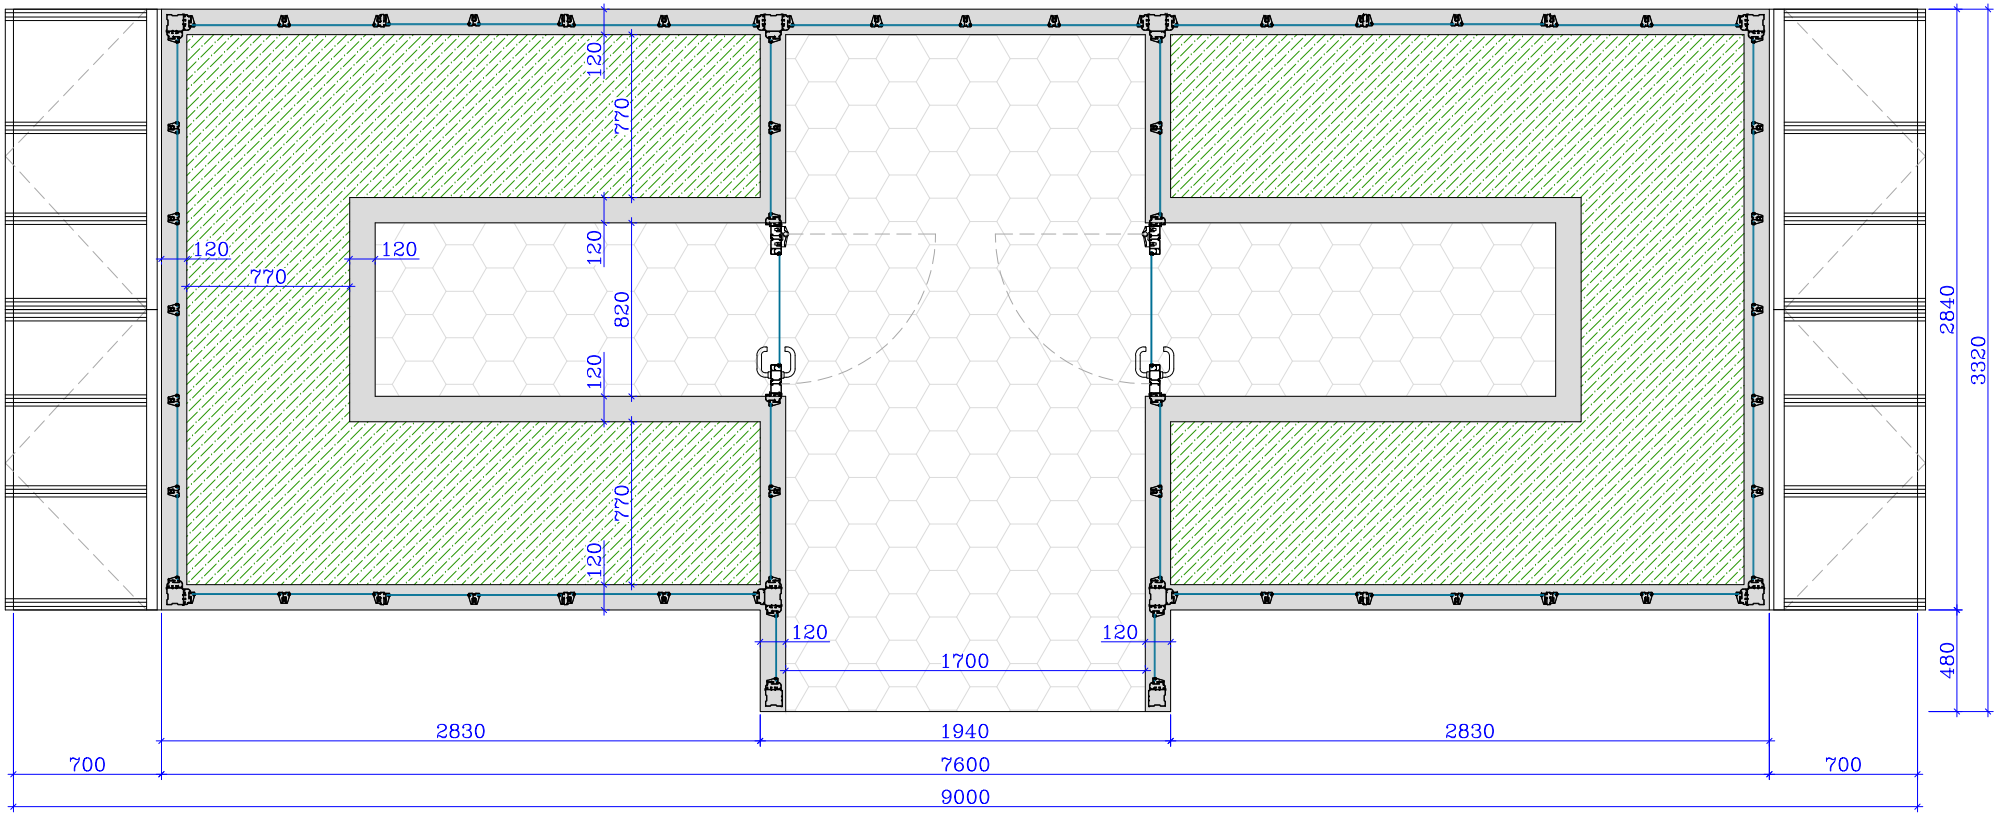

Приложение №1 к Договору №

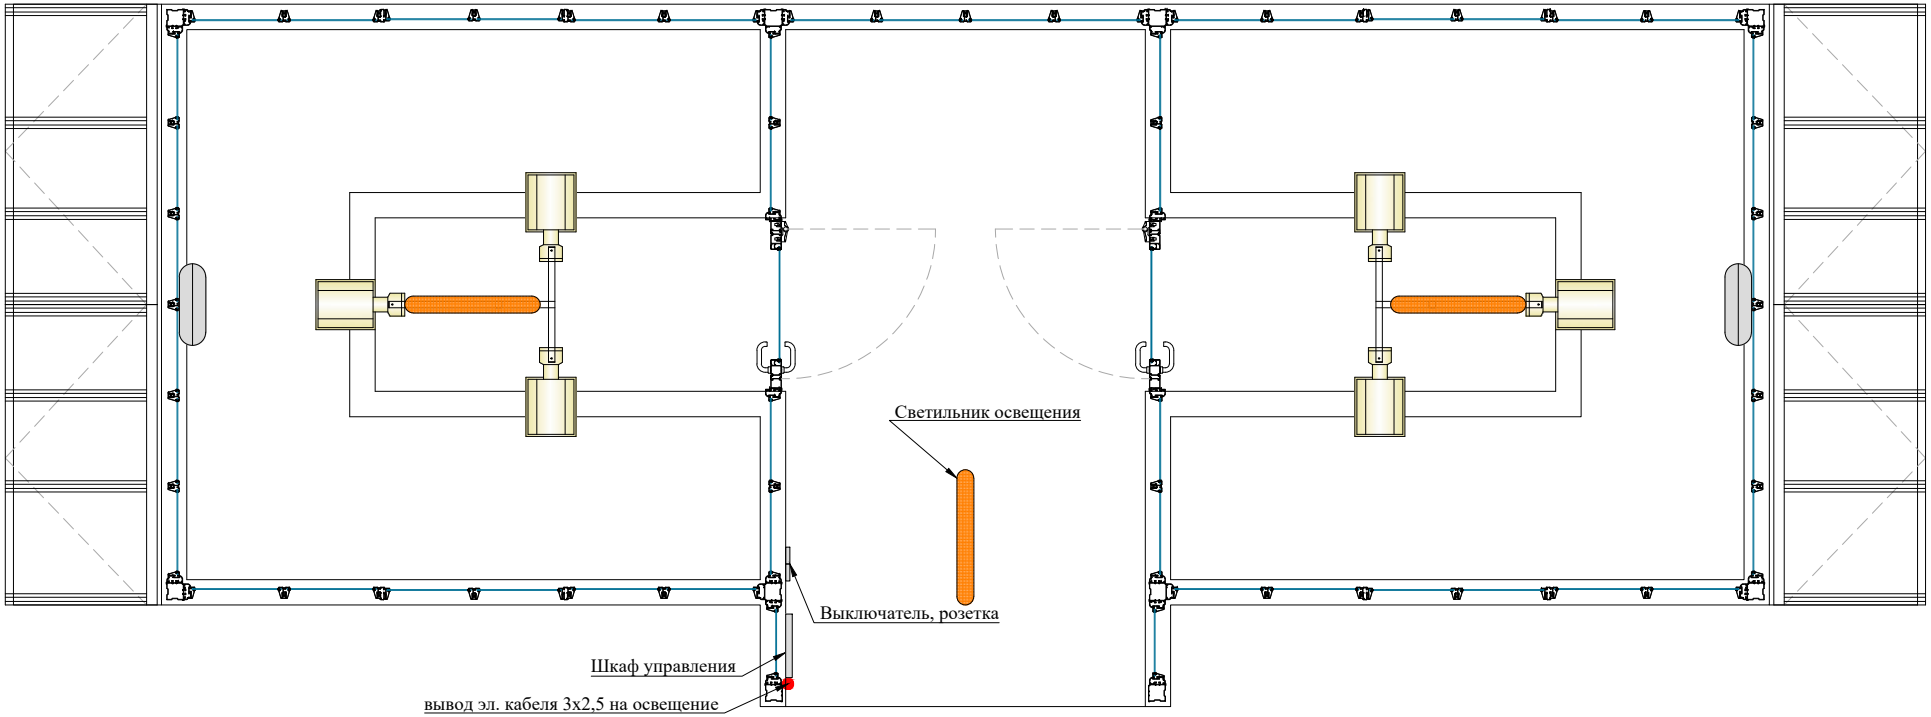

Приложение №1 к Договору №

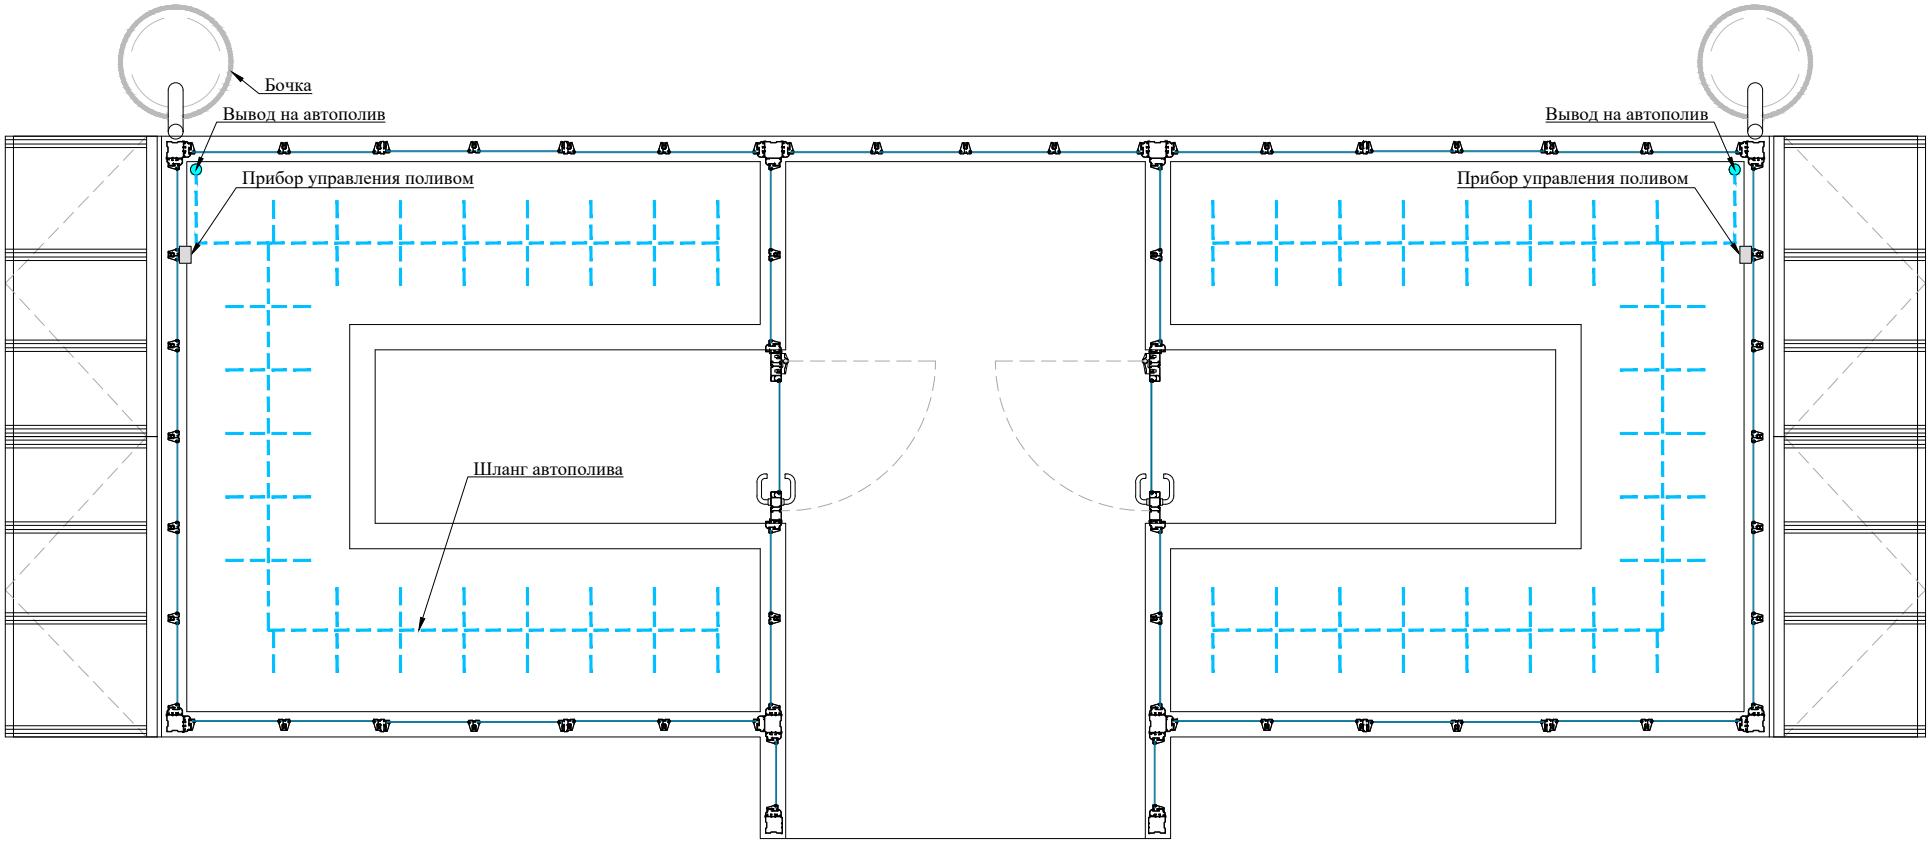

Приложение №1 к Договору №

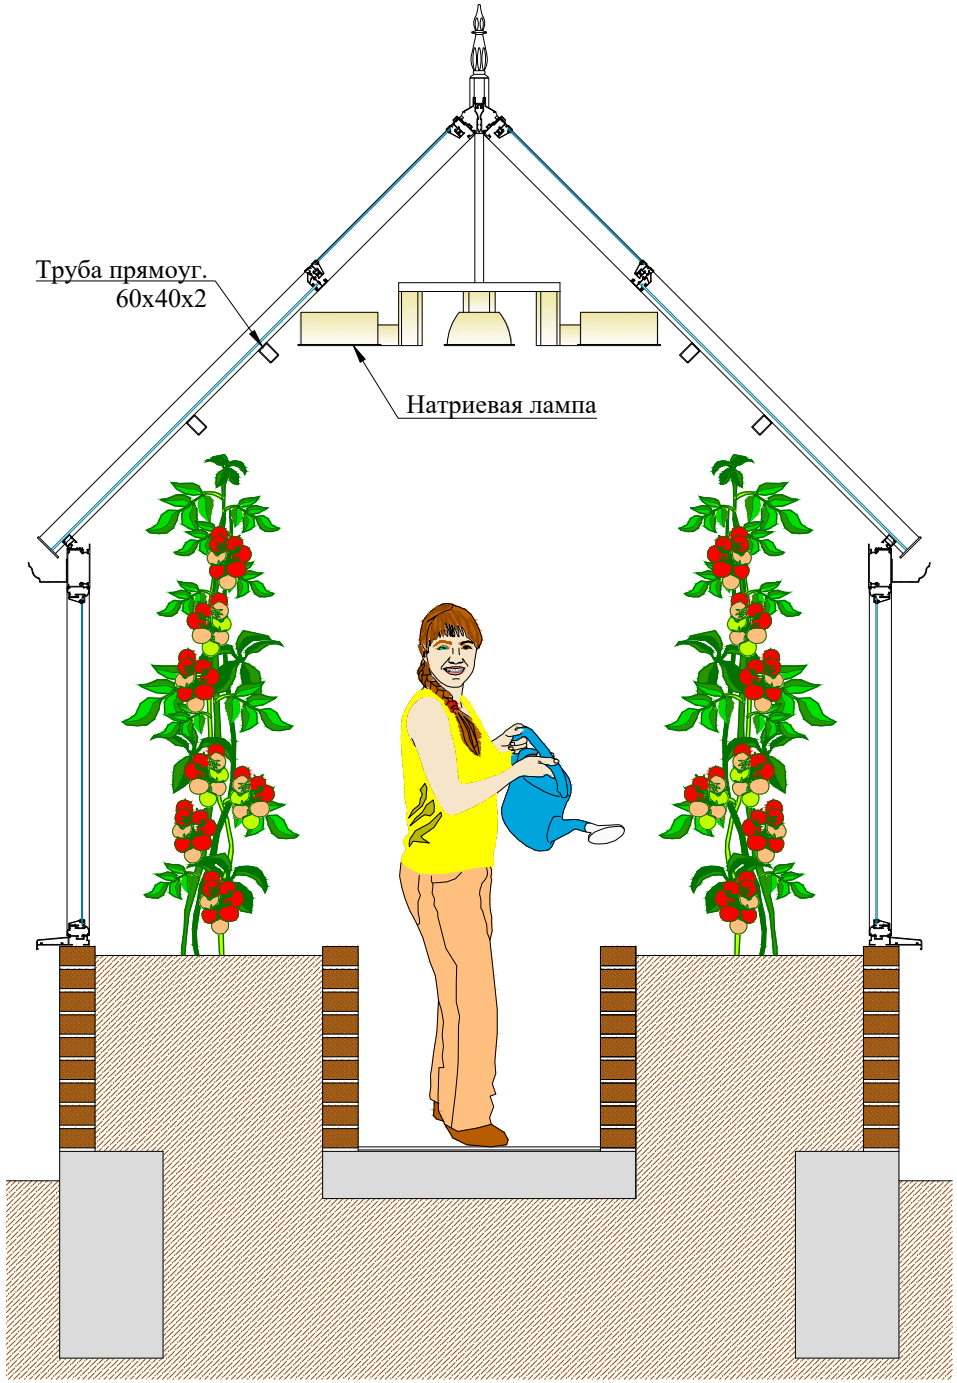

Приложение №1 к Договору №

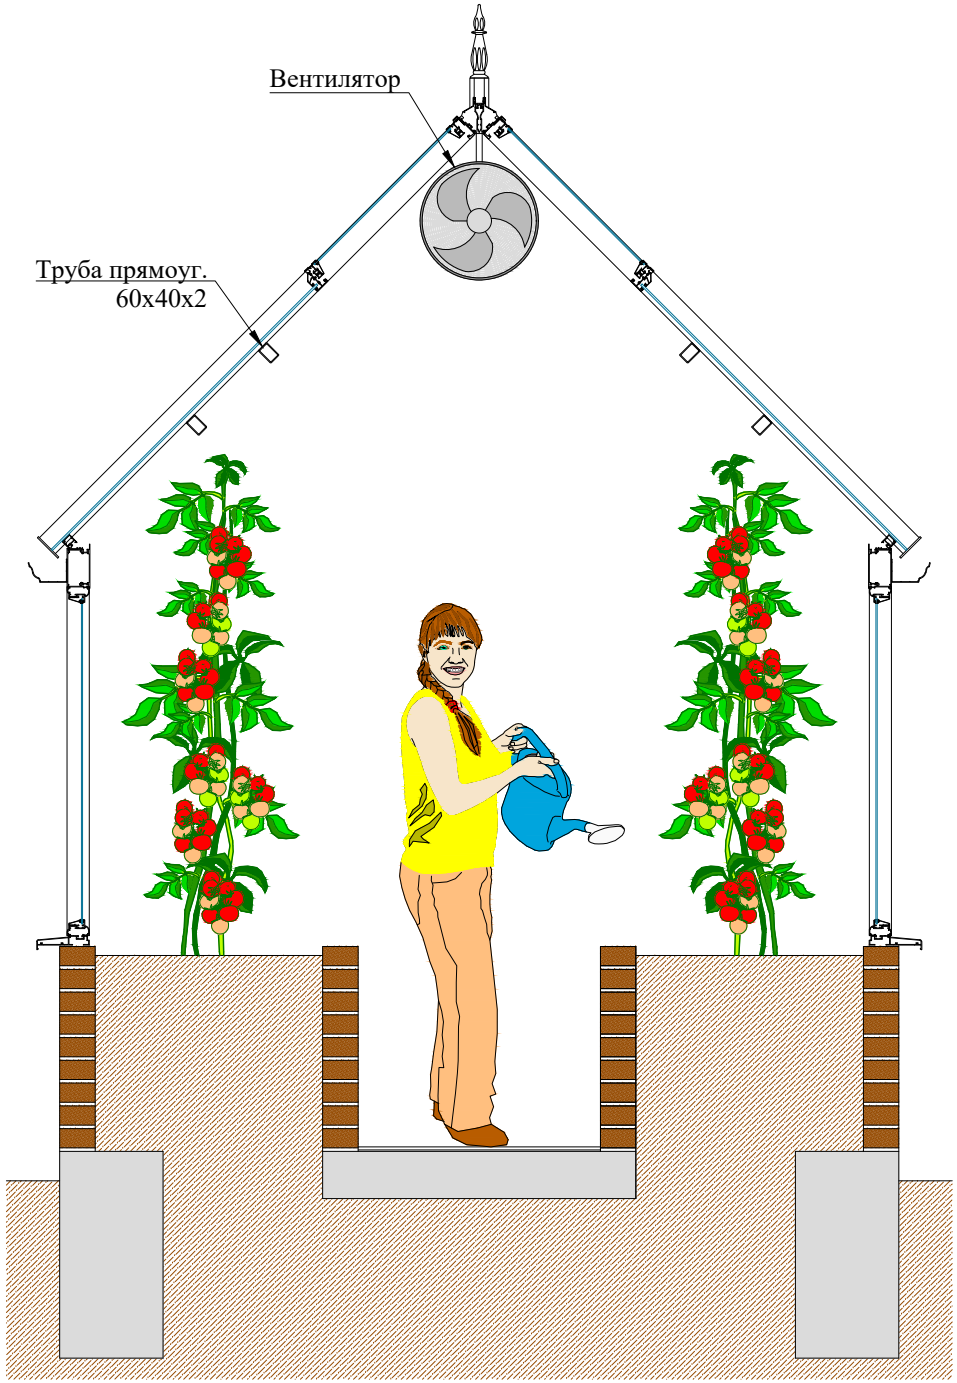

Приложение №1 к Договору №

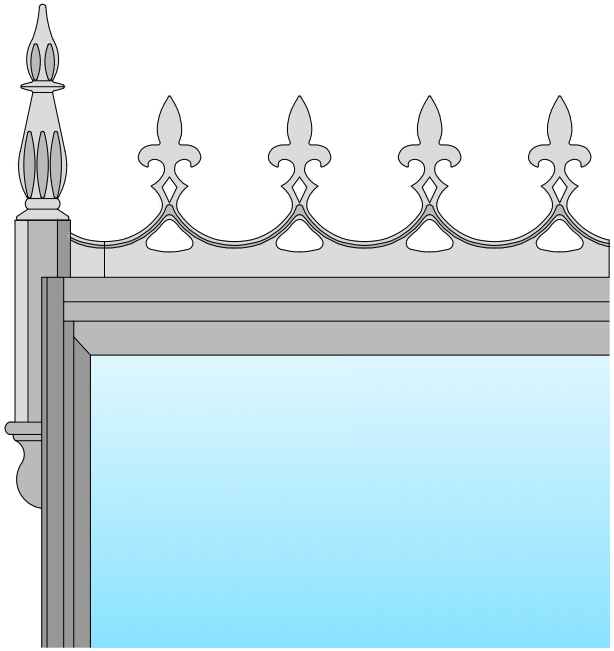

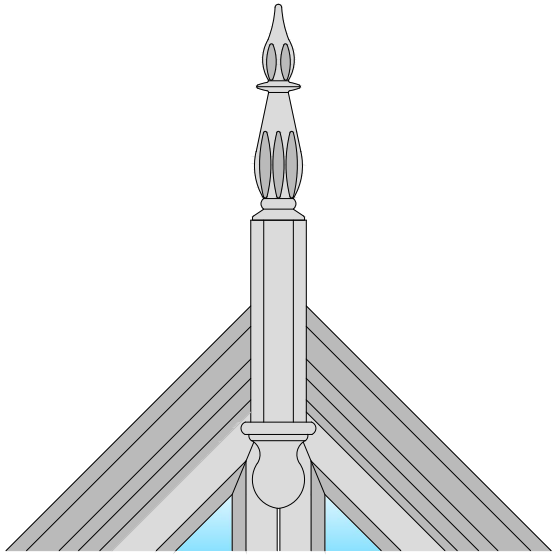

Шпиль №5

Крестинг №2

Приложение №1 к Договору №

План ростверка и плиты ж/б

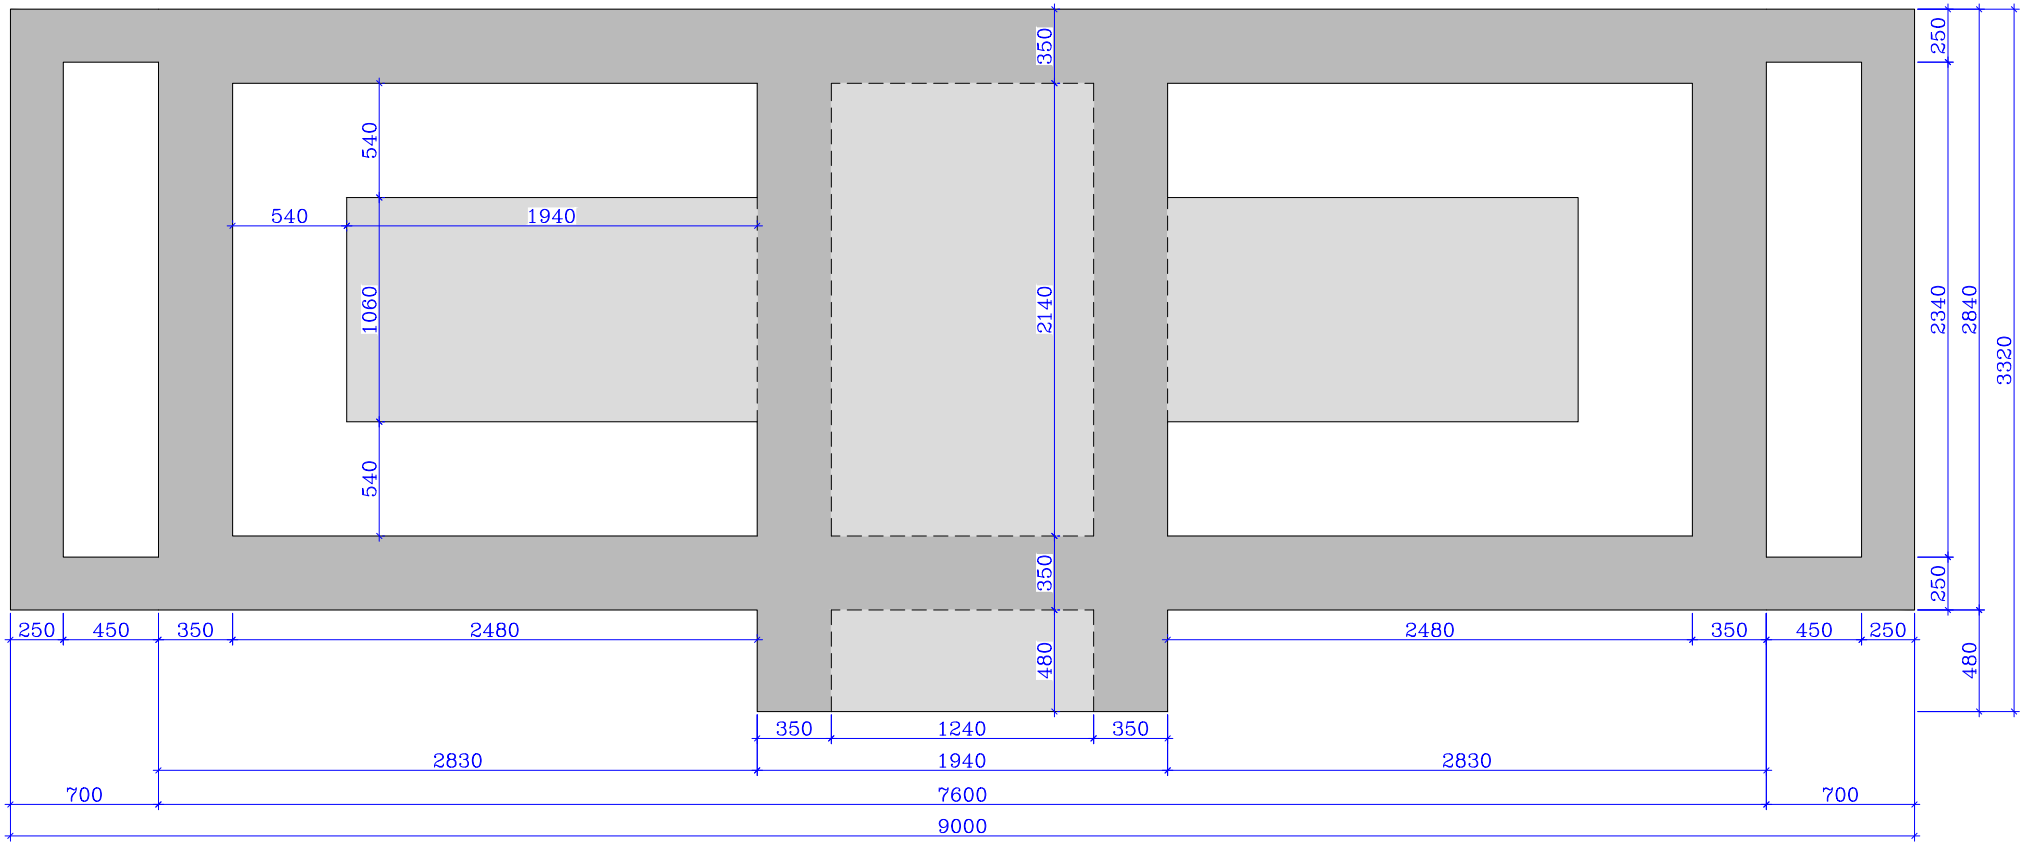

План ростверка и плиты ж/б

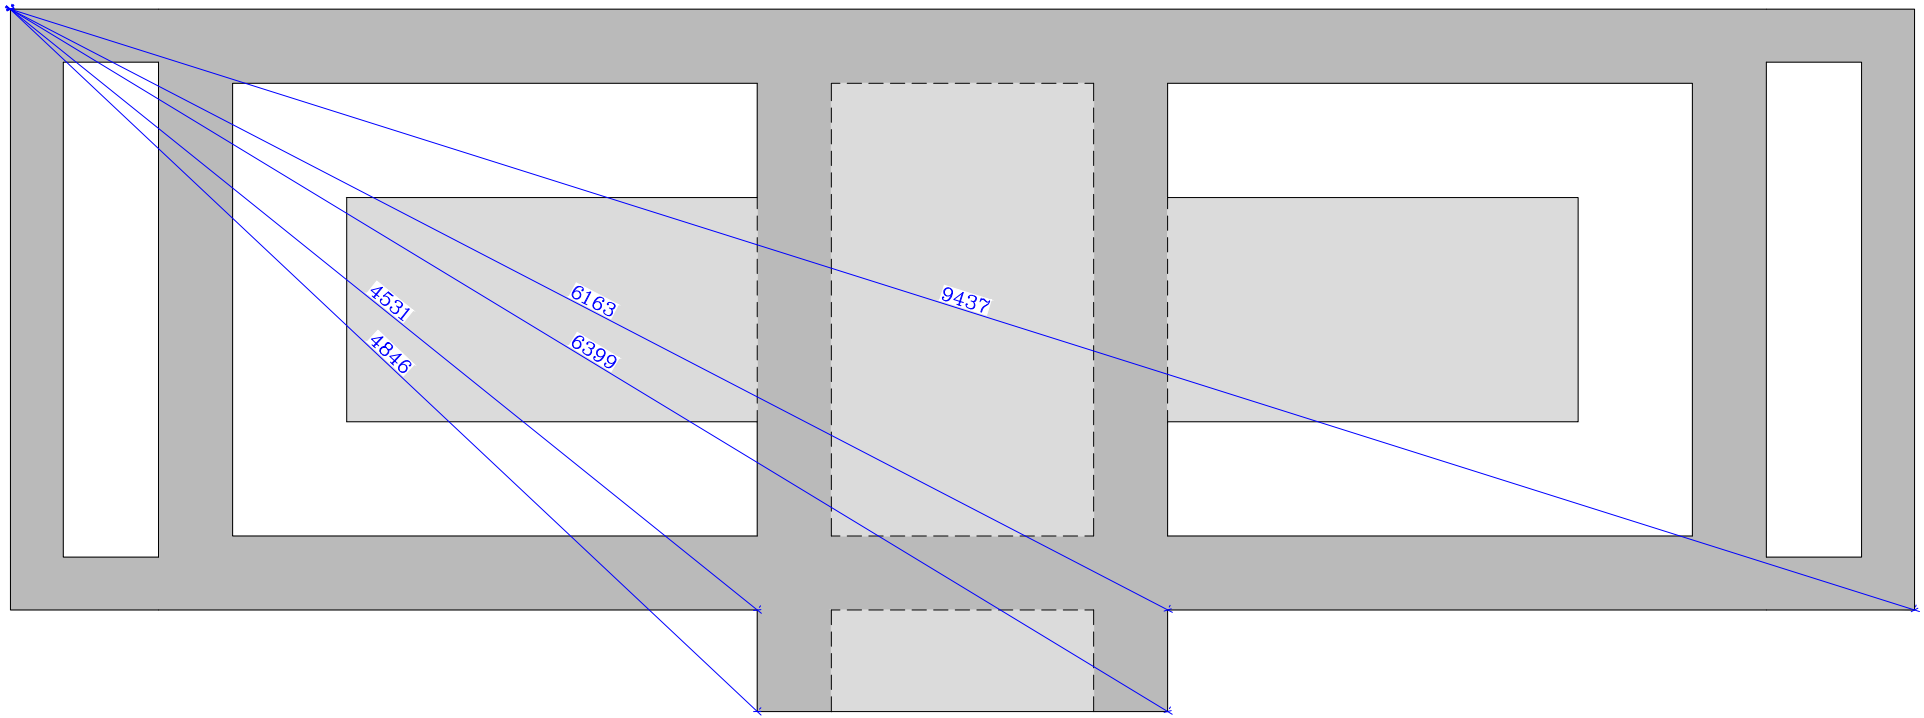

Приложение №1 к Договору №

План цоколя ж/б

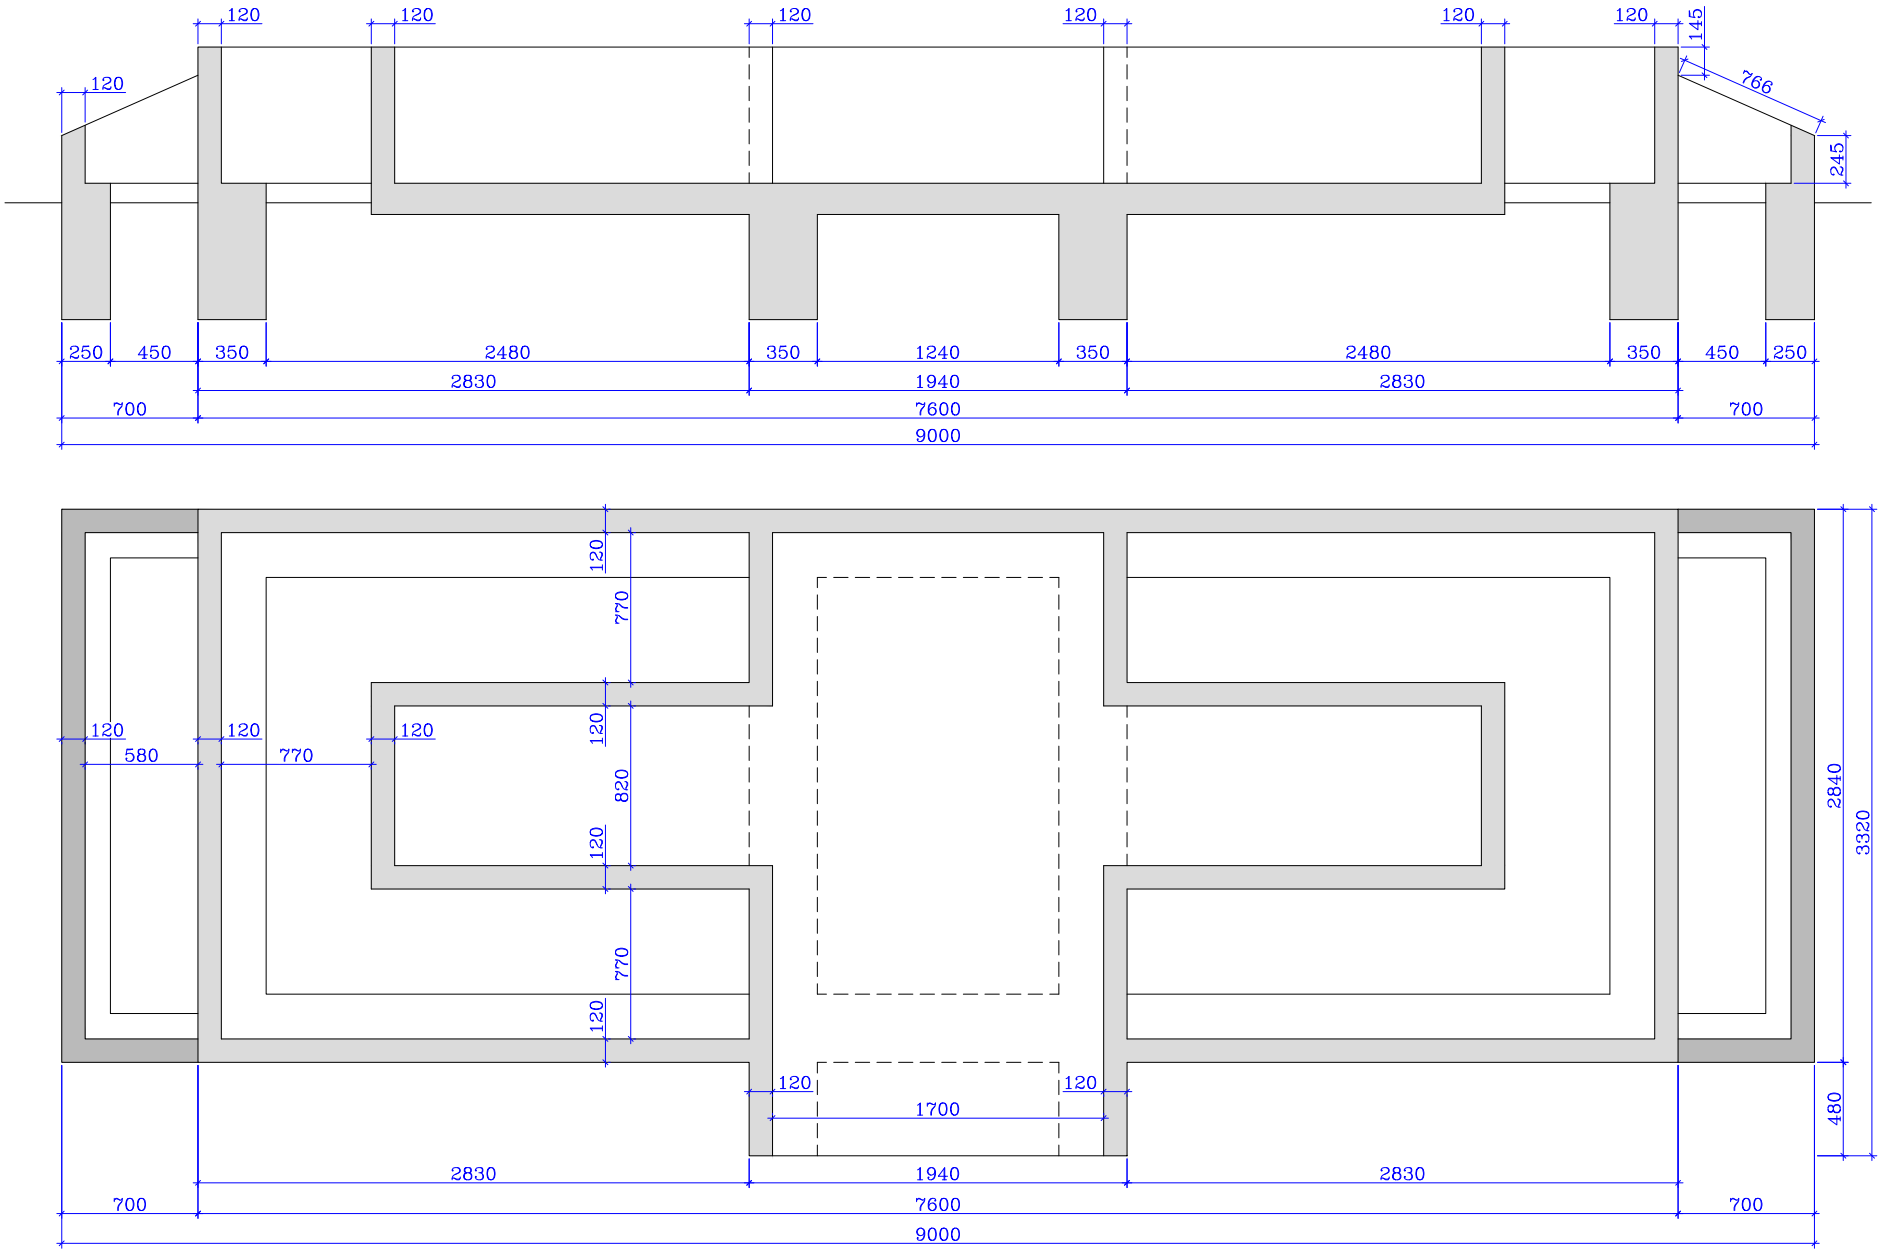

План цоколя ж/б

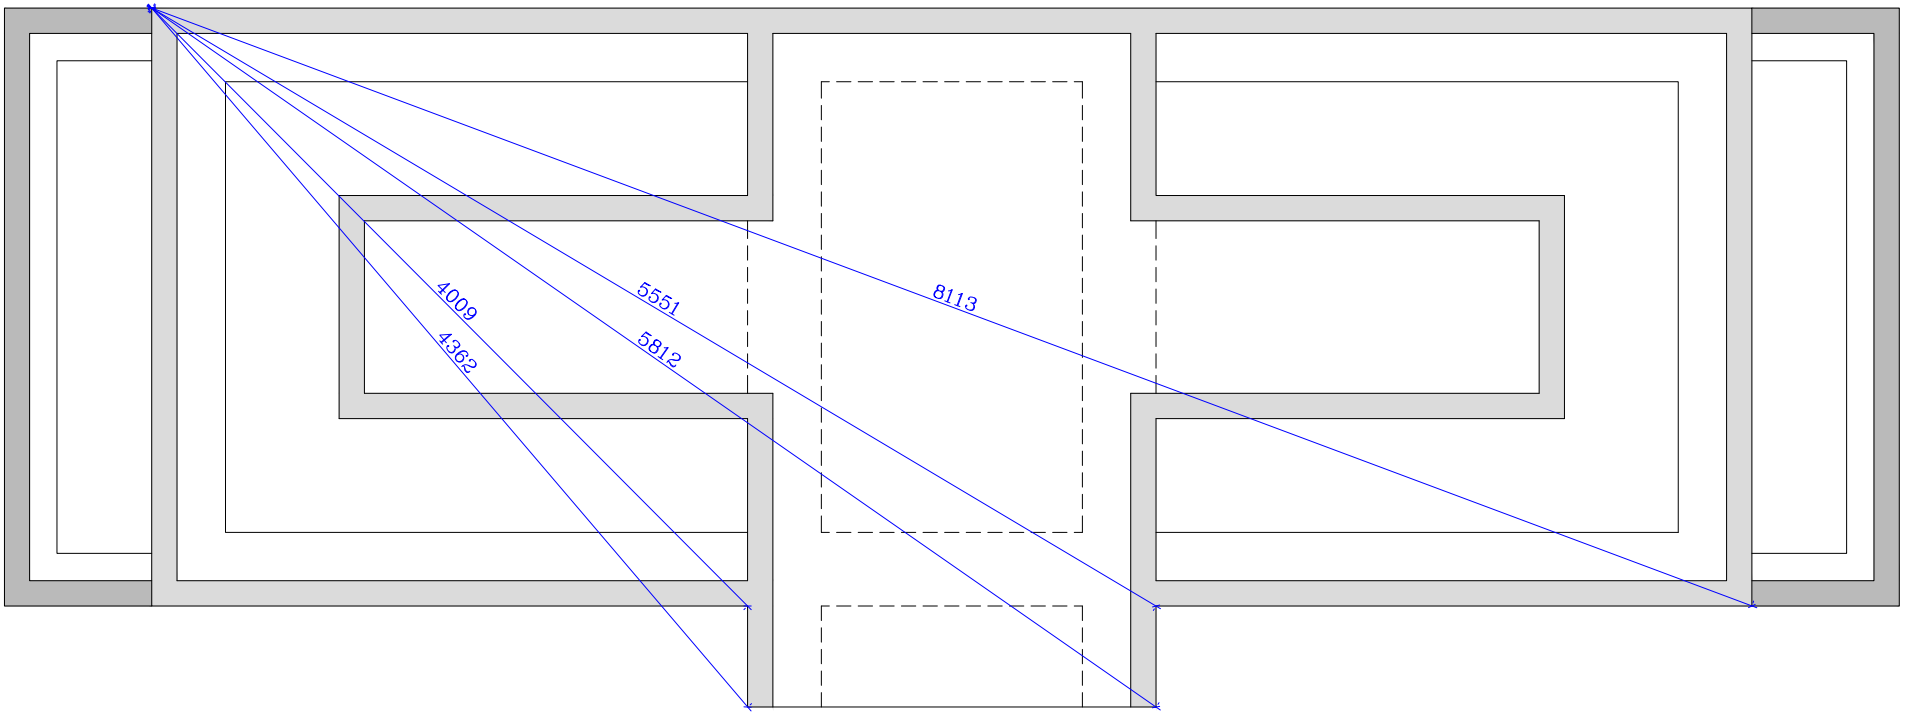

Приложение №1 к Договору №
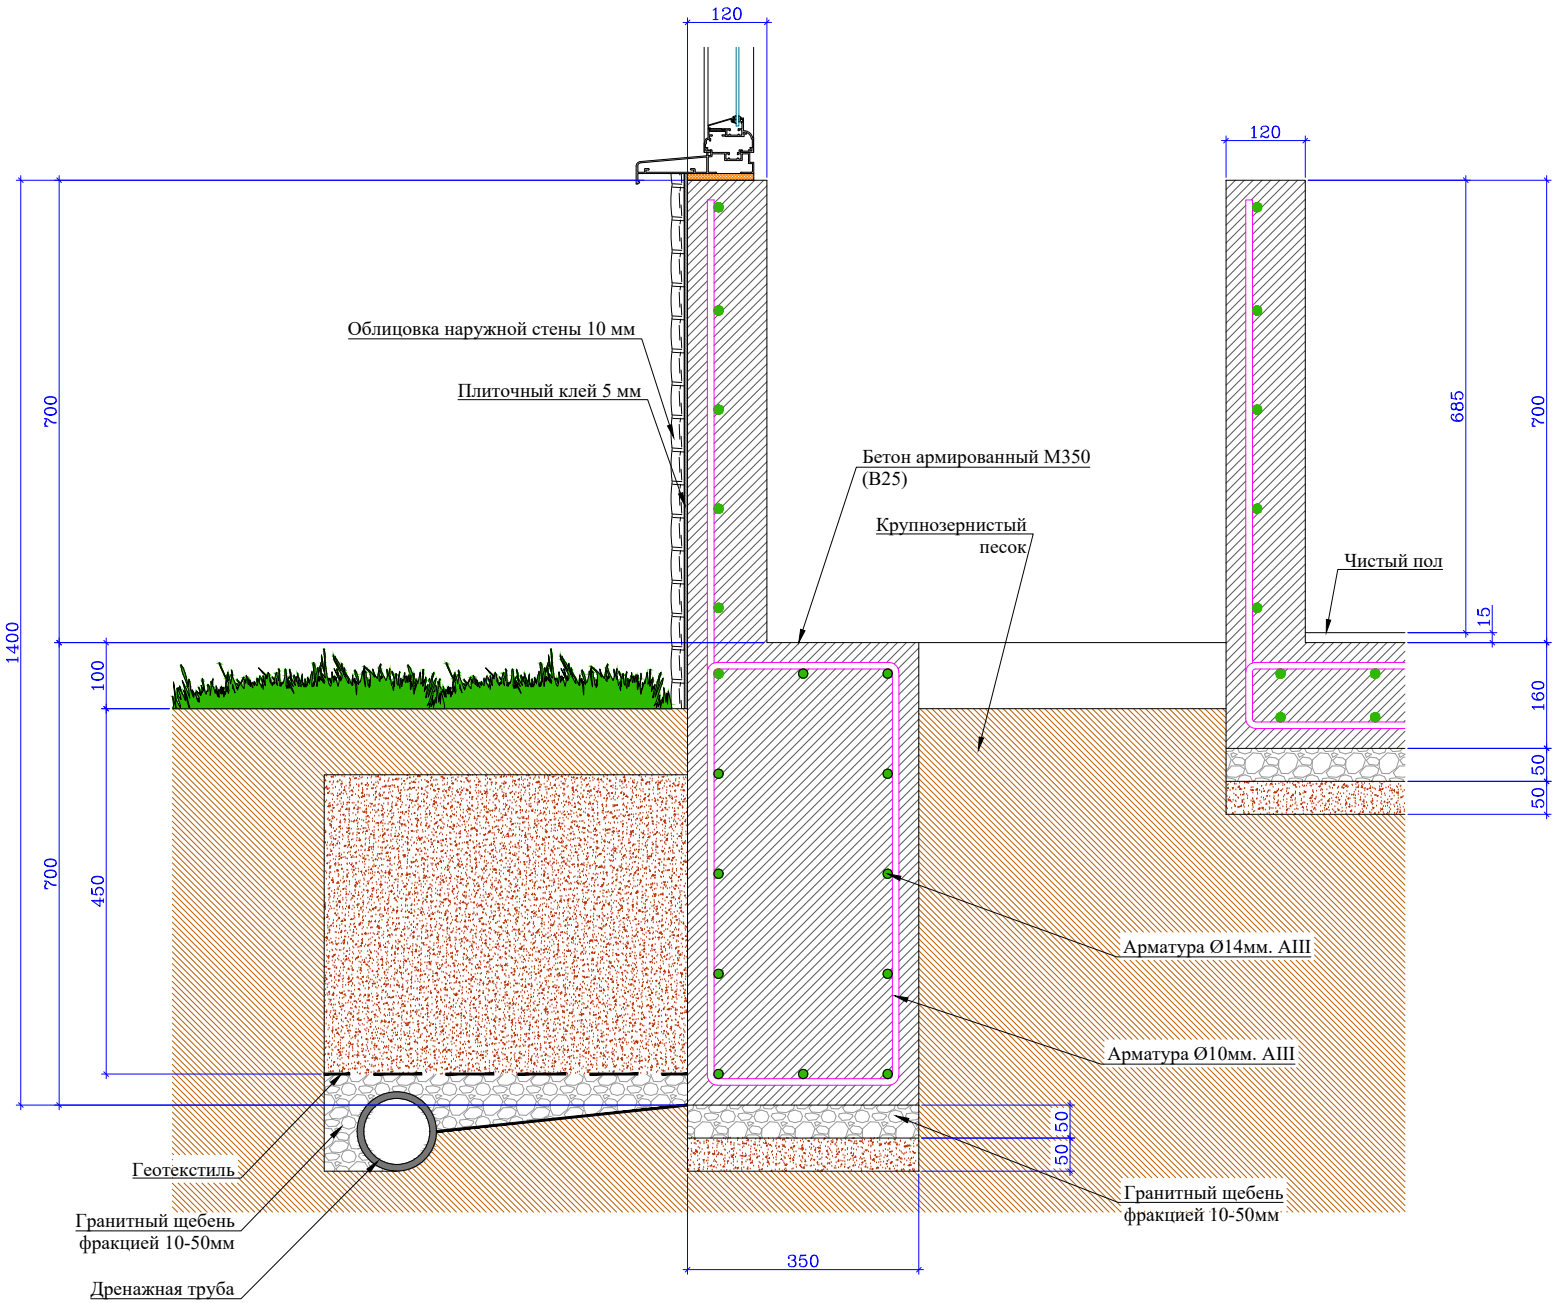
Устройство фундамента